



PROGETTO PER INSTALLAZIONE DI DEHOR REMOVIBILE
RESIDENZA UNIVERSITARIA VILLA CLARETTA
VIA BERTA, GRUGLIASCO

ELABORATI GRAFICI

ELABORATI A CURA DI:
UFFICIO TECNICO EDISU PIEMONTE
VIA MADAMA CRISTINA, 83 -TORINO-
ARCH. MAURO MENEHETTI



Estratto di P.R.G.C.

Scala 1:5000



Planimetria destinazioni d'uso

- LEGENDA
- DESTINAZIONI PER USO CIVILE**
- ZONE A
 - DFCD1 - Residenze
 - DFCD2 - Residenze Servizi
 - DFCD3 - Residenze
 - DFCD4 - Residenze Servizi
 - DFCD5 - Residenze
 - DFCD6 - Residenze Servizi
 - DFCD7 - Locali polifunzionali
 - ABITAZIONI**
 - DFCD1 - Residenze
 - DFCD2 - Residenze Servizi
 - DFCD3 - Residenze
 - DFCD4 - Residenze Servizi
 - DFCD5 - Residenze
 - DFCD6 - Residenze Servizi
 - DFCD7 - Residenze
 - ALTERNATIVE
 - Post-URB



Immagine area d'intervento




Immagine aerea del complesso

Fonte: Google Earth




Planimetria generale Villaclaretta


Scala 1:1000

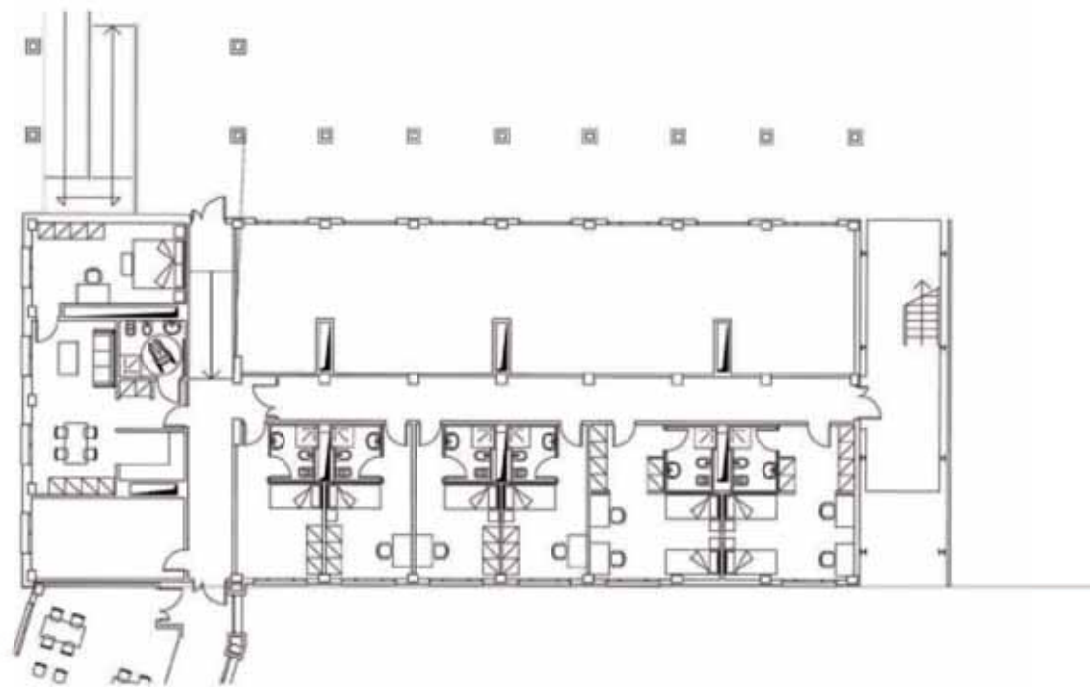

Pianta piano terra
SCALA 1:200

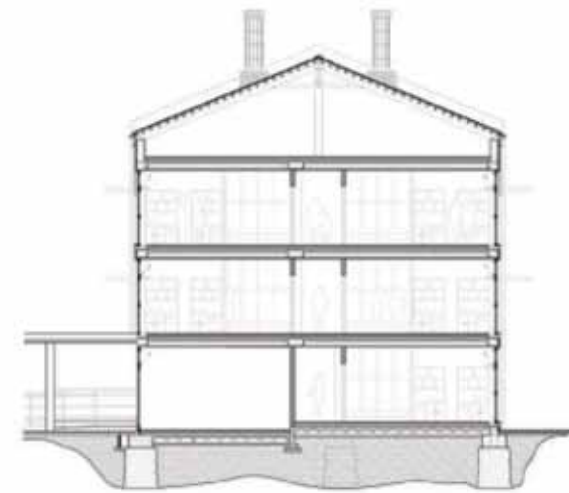

Sezione A_A'
SCALA 1:200

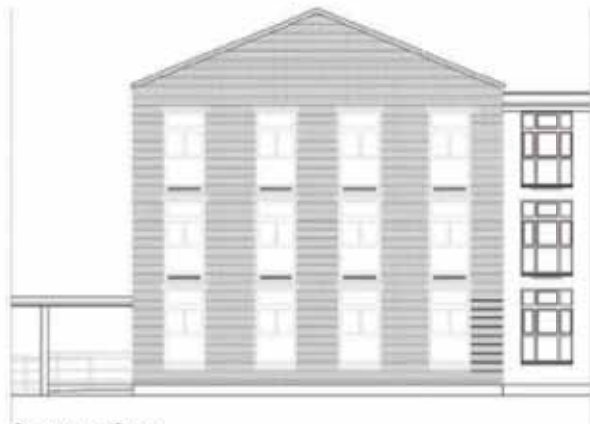

Prospetto Ovest
SCALA 1:200



Prospetto Nord
SCALA 1:200



Prospetto nord



Prospetto nord, vista su porticato



Prospetto ovest



Vista interna del porticato



Interno mensa



Interno mensa, particolare cucine



Ingresso a stabile e mensa



Vista esterna



Vista esterna



Vista interna del dehors



Fotoinserimento

