

RESIDENZA VIA VERDI 11



E.D.I.S.U. PIEMONTE

Progetto residenza universitaria via Verdi n° 11

INQUADRAMENTO ESTATO DI PROGETTO

Stato di fatto

Via Verdi n°11

scala 1: 500



Progetto : servizi tecnici Edisu Piemonte
arch. Mauro Meneghetti con Fareal Aiad

Novembre 2015


1/6

STATO DI PROGETTO

PIANTA PIANO PRIMO

- N. 2 APPARTAMENTI. TOT. 11 PL
- N. 7 BILOCALI/ TRILOCALI TOT. 19 PL
- N. 3 CAMERE CON kuc-com. TOT. 8 PL

TOT. 38 PL

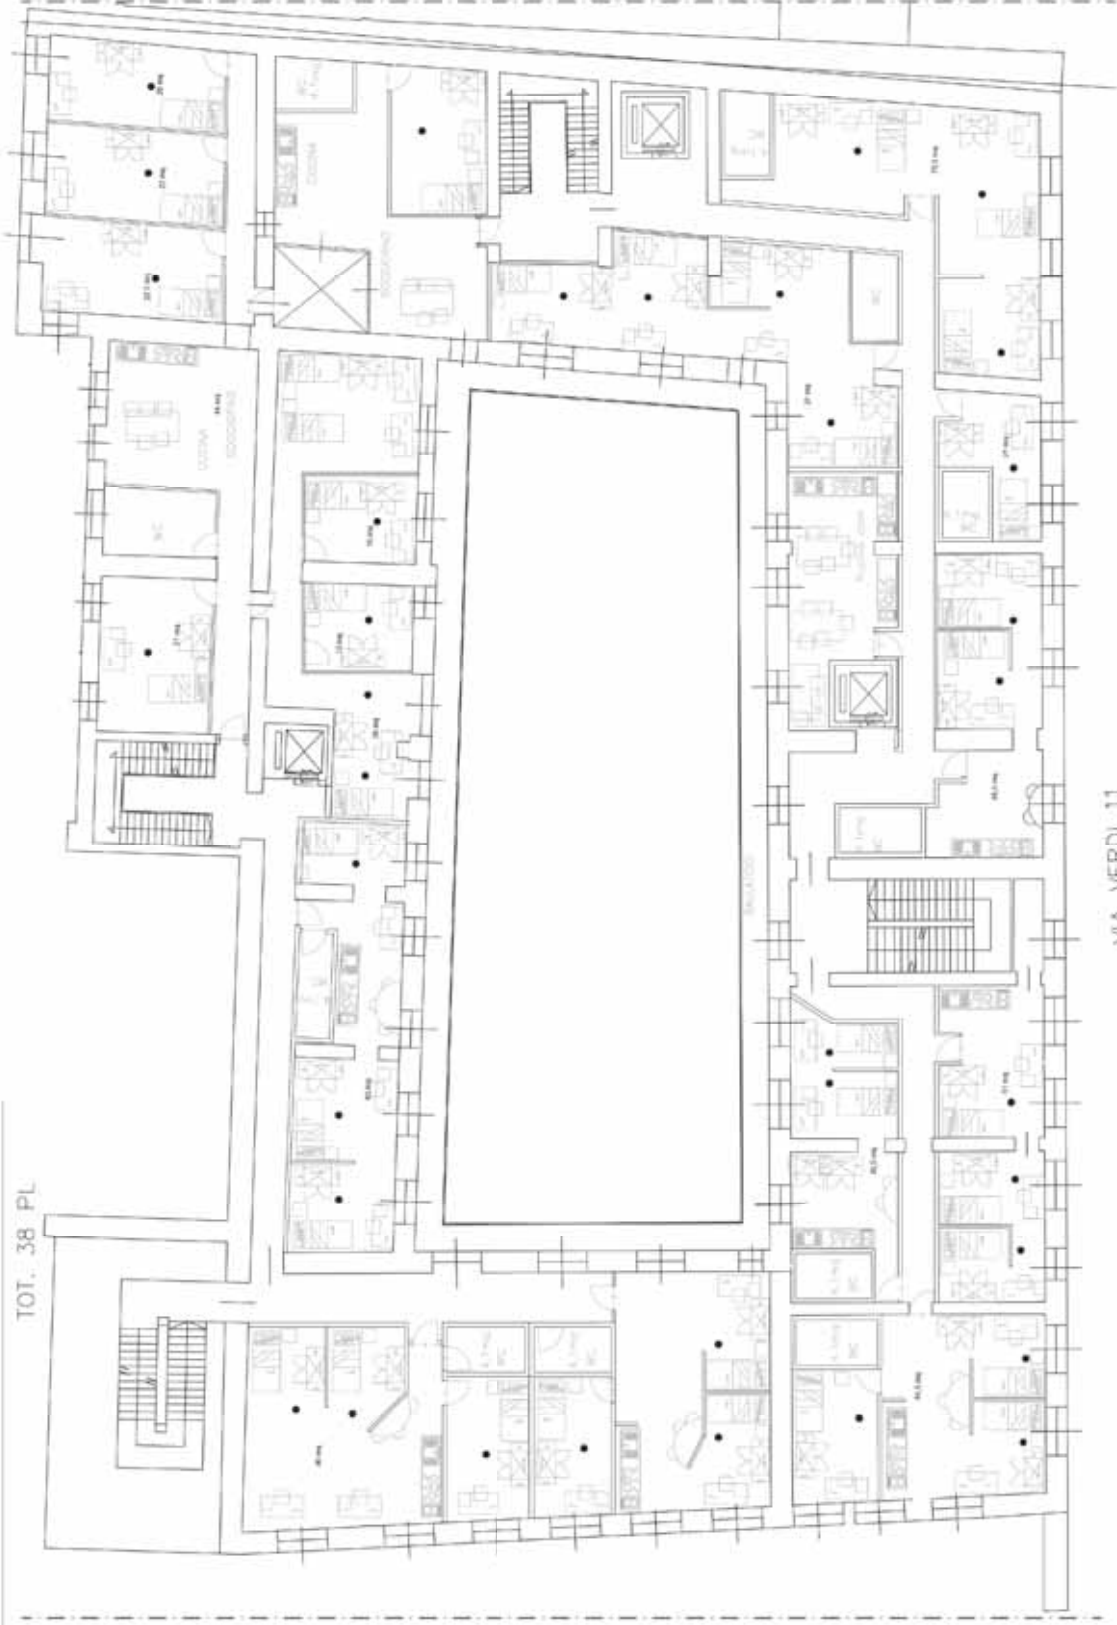

VIA VERDI 11

STATO DI PROGETTO

PIANTA PIANO SECONDO

N. 2 APPARTAMENTI,
N. 7 BILOCALI, TRILOCALI
N. 4 CAMERE CON cuc-com.

TOT. 9 PL.
TOT. 20 PL.
TOT. 6 PL.

TOT. 35 PL



VIA VERDI 11

Pianta piano secondo

Progetto : servizi tecnici Edisu Piemonte
arch. Mauro Meneghetti con Fareal Aiad

Novembre 2015

3/6

**PROSPETTO VIA VERDI 11
EX ZECCA**

