



E.D.I.S.U. PIEMONTE
ente per il diritto allo studio universitario
Via Madonna Cristina n. 83 - 10126 Torino
tel. 011.6531111

SAN LIBORIO 2
stabile sito in TORINO
Via BELLEZIA N° 21-23-25

Intervento di riqualificazione edilizia per
la realizzazione di una residenza universitaria,
relativa autorimessa interrata ed un asilo nido.

Progetto definitivo : Arch. Isabella Quinto
Città Scolastica Città Torino
Arch. Maurizio Bolzon
Città Restaurata Pubblica Città Torino
Progettista Opere Edil: Arch. Giuseppe Bard
Progettista impianti: Ing. Maurizio Calligaris Ing. Leonardo Matlese
Progettista delle strutture: Prof. Arch. Delfo Fole
Coordinamento al progetto esecutivo ed esecuzione lavori: Arch. Mauro Meneghetti EDISU Piemonte

PROGETTO ESECUTIVO VARIANTE

OGGETTO		MONTE/PRE	Scala Pre
PIANTA PIANO TERRA			
		SCALA	1:50
REV	MODIFICHE	DATA	DESEGNATORI
0	EMMISSIONE	21/03/2010	
1			
Responsabile del Procedimento:		Arch. Mauro Meneghetti EDISU Piemonte	

1
2



4
3

1
2



E.D.I.S.U. PIEMONTE
ente per il diritto allo studio universitario
Via Madonna Cristina n. 83 - 10126 Torino
tel. 011.6531111

SAN LIBORIO 2
stabile sito in TORINO
Via BELLEZIA N° 21-23-25

Intervento di riqualificazione edilizia per
la realizzazione di una residenza universitaria,
relativa autorimessa interrata ed un asilo nido.


Progetto definitivo : Arch. Isabella Quinto
Città Scolastica Città Torino
Arch. Maurizio Bolzon
Città Restaurata Pubblica Città Torino

Progettista Opere Edili: Arch. Giuseppe Bard
Progettista impianti: Ing. Maurizio Calligaris Ing. Leonardo Matlese
Progettista delle strutture: Prof. Arch. Delfo Fole

Coordinamento al progetto esecutivo ed esecuzione lavori: Arch. Mauro Meneghetti EDISU Piemonte

PROGETTO ESECUTIVO VARIANTE

OGGETTO				MONTE-FI.E	Scala Pix
PIANTA PIANO TERZO				SCALA	1:50
REV	MODIFICHE	DATA	DESIGNATORI	V1-AR 10	
0	EMMISSIONE	21/03/2010			
1					
Responsabile del Procedimento: Arch. Mauro Meneghetti EDISU Piemonte					

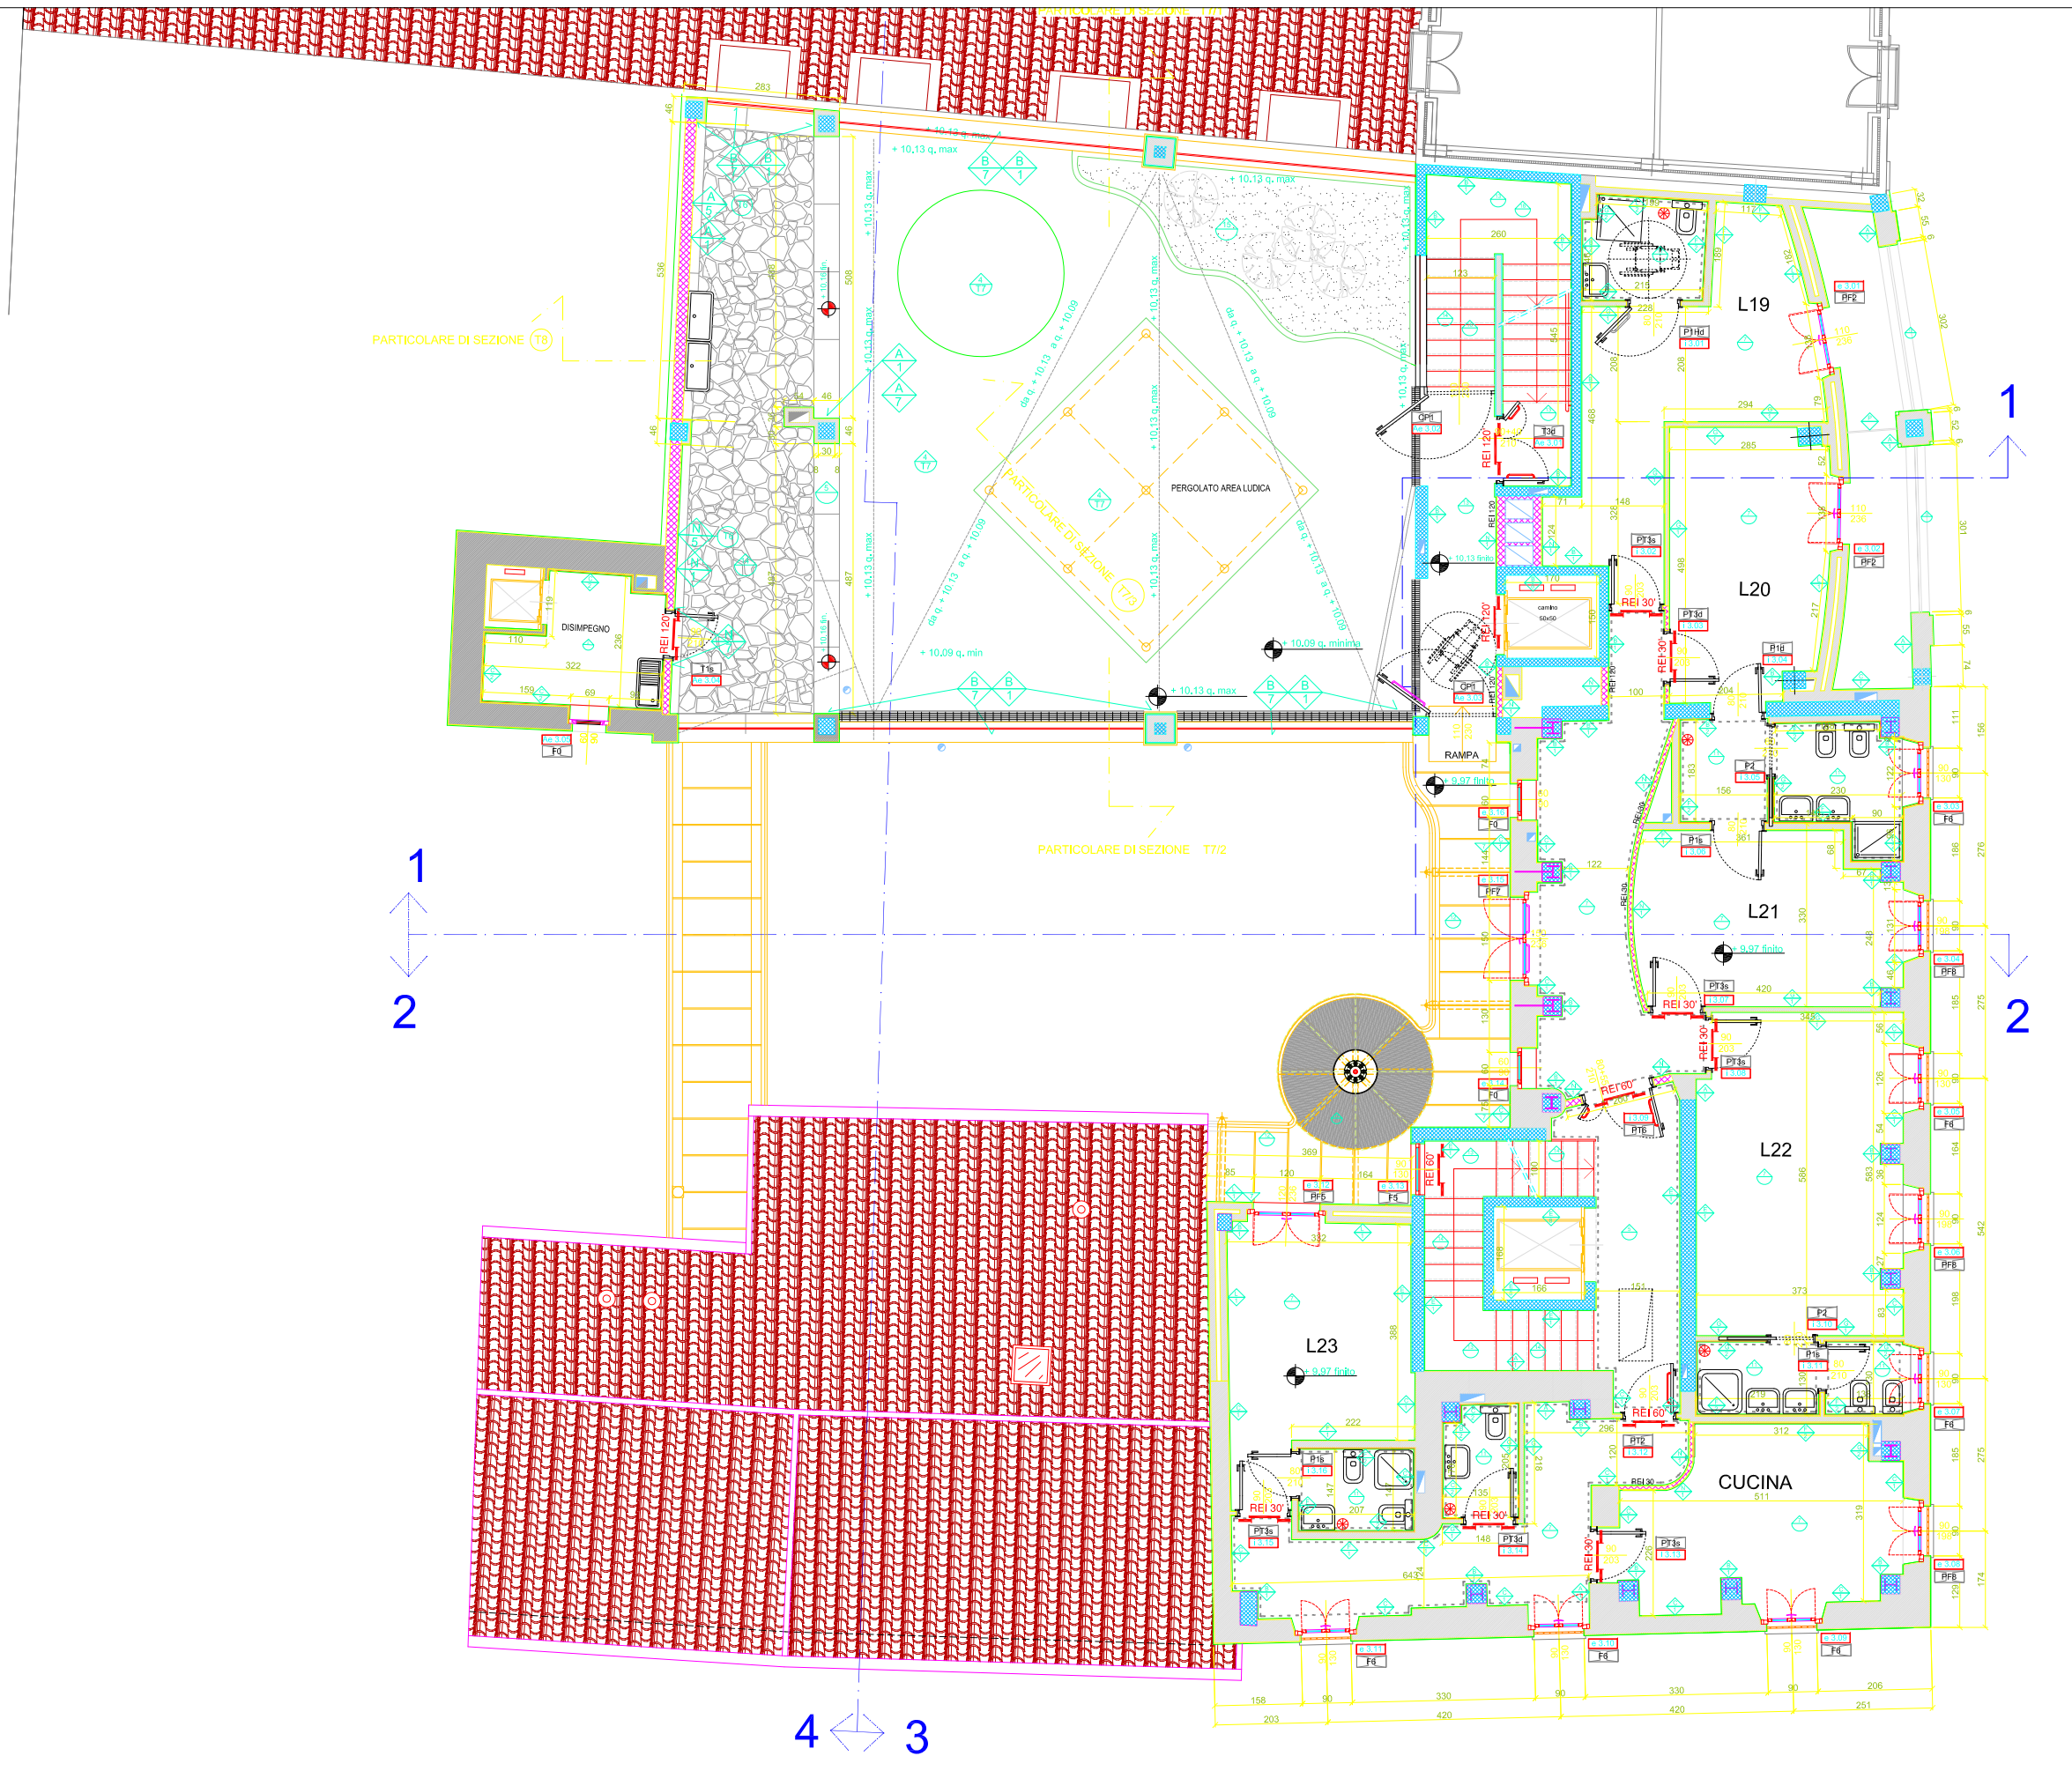



E.D.I.S.U. PIEMONTE
ente per il diritto allo studio universitario
Via Madonna Cristofina n. 83 - 10126 Torino
tel. 011.6531111

SAN LIBORIO 2
stabile sito in TORINO
Via BELLEZIA N° 21-23-25

Intervento di riqualificazione edilizia per
la realizzazione di una residenza universitaria,
relativa autorimessa interrata ed un asilo nido.



Progetto definitivo : Arch. Isabella Quinto
Città Scavola Città Torino
Arch. Maurizio Bolzon
Città Restaurata Pubblica Città Torino
Progettista Opere Edil: Arch. Giuseppe Bard
Progettista impianti: Ing. Maurizio Calligaris Ing. Leonardo Matlese
Progettista delle strutture: Prof. Arch. Delfo Fole
Coordinamento al progetto esecutivo ed esecuzione lavori: Arch. Mauro Meneghetti EDISU Piemonte

PROGETTO ESECUTIVO VARIANTE

OGGETTO		MODIFICHE	Scala	File
SEZIONE 2-2			1:50	
REV	MODIFICHE	DATA	DESIGNATORI	
0	EMMISSIONE	21/09/2011		
1				
Responsabile del Procedimento: Arch. Mauro Meneghetti EDISU Piemonte				



SEZIONE 2 -2
(PROSPETTO LATO CORTILE - MANICA BELLEZIA)

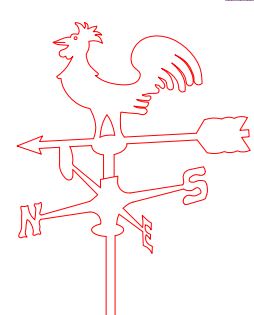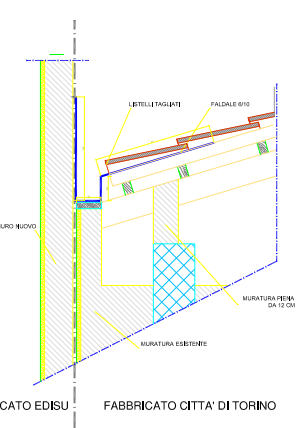



E.D.I.S.U. PIEMONTE
ente per il diritto allo studio universitario
Via Madonna Cristina n. 83 - 10126 Torino
tel. 011.4531111

SAN LIBORIO 2
stabile sito in TORINO
Via BELLEZIA N° 21-23-25

Intervento di riqualificazione edilizia per
la realizzazione di una residenza universitaria,
relativa autorimessa interrata ed un asilo nido.

Progetto definitivo : Arch. Isabella Quinto
Città Scavolini Città Torino
Arch. Maurizio Bolzon
Città Restaurata Pubblica Città Torino

Progettista Opere Edili: Arch. Giuseppe Bard
Ing. Maurizio Calligaris Ing. Leonardo Matassa
Progettista Impianti:
Prof. Arch. Delfo Fole


Coordinamento al progetto esecutivo ed esecuzione lavori: Arch. Mauro Meneghetti EDISU Piemonte

PROGETTO ESECUTIVO VARIANTE

OGGETTO		MONTE-FIÈ	Scala Pix
SEZIONE 3-3			
REV	MODIFICHE	DATA	DESIGNATORI
0	EMMISSIONE	21/03/2011	
1			
SCHEDA		1:50	
V1-AR 10			
Responsabile del Procedimento: Arch. Mauro Meneghetti EDISU Piemonte			



SEZIONE 3-3

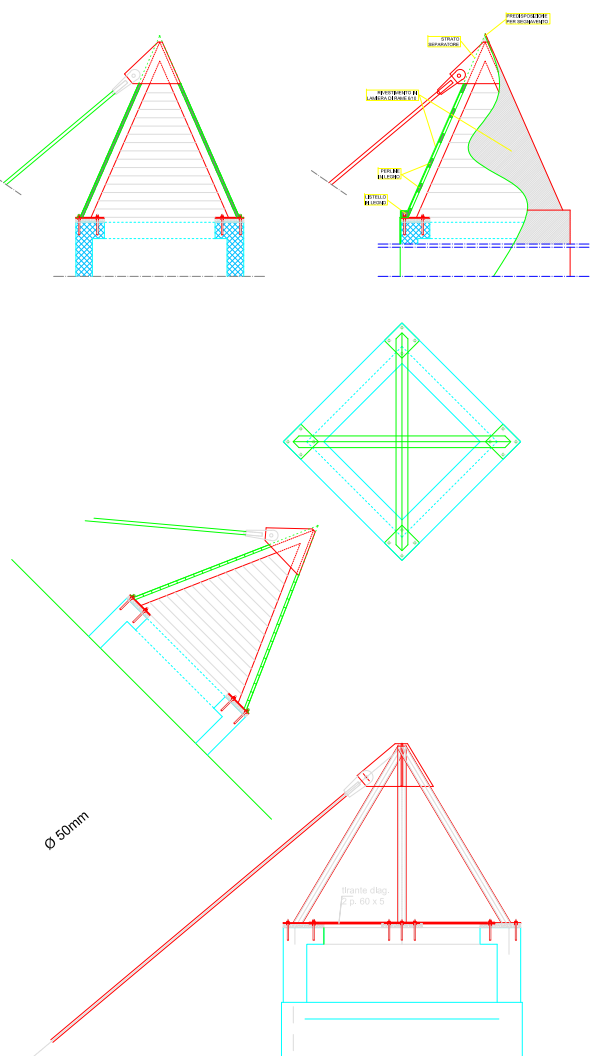



E.D.I.S.U. PIEMONTE
ente per il diritto allo studio universitario
Via Madonna Cristina n. 83 - 10126 Torino
tel. 011.6531111

SAN LIBORIO 2
stabile sito in TORINO
Via BELLEZIA N° 21-23-25

Intervento di riqualificazione edilizia per
la realizzazione di una residenza universitaria,
relativa autorimessa interrata ed un asilo nido.


Progetto definitivo : Arch. Isabella Quinto
Edilizia Scolastica Città Torino
Arch. Maurizio Bolzon
Edilizia Residenziale Pubblica Città Torino

Progettista Opere Edili: Arch. Giuseppe Bard
Progettista Impianti: Ing. Maurizio Caffararo Ing. Leonardo Mattese
Progettista delle strutture: Prof. Arch. Delfo Fale

Coordinamento al progetto esecutivo ed esecuzione lavori: Arch. Mauro Meneghetti EDISU Piemonte

PROGETTO ESECUTIVO VARIANTE

OGGETTO		MONTE FILE	Scala File
PROSPETTI			
		SCALA	1:50
REV	MODIFICHE	DATA	DESIGNATORI
0	ESISTENTE	21/04/2010	
1			
Responsabile del Procedimento: Arch. Mauro Meneghetti EDISU Piemonte			

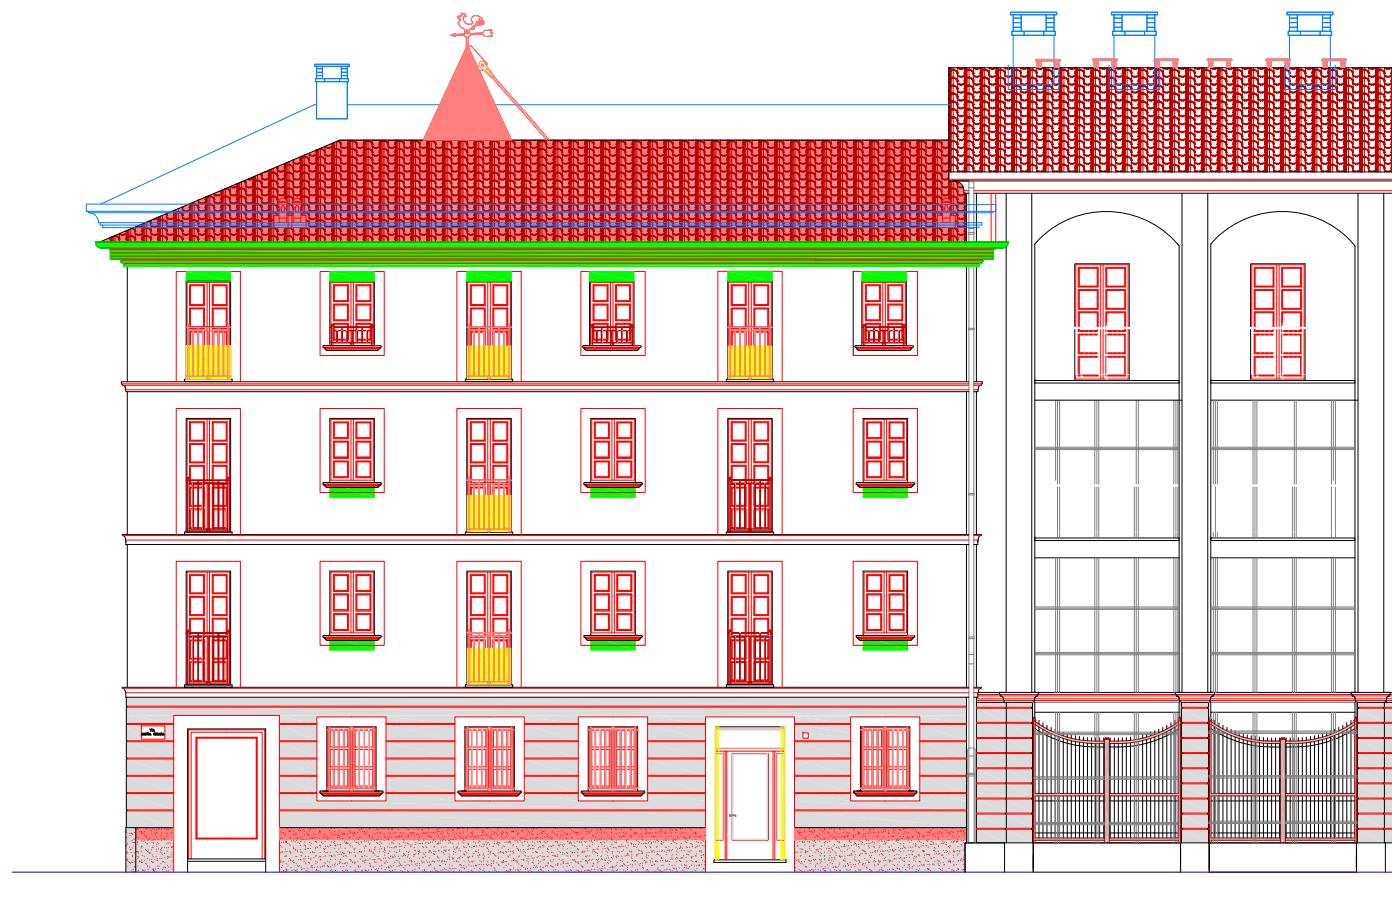

PROSPETTO SU VIA SANTA CHIARA



PROSPETTO SU VIA BELLEZIA



PROSPETTO SU VIA SANTA CHIARA